Dimostrazione in grande di alcune parti del primo ord.^e interiore del Panteon

Tav. XXIIII

279

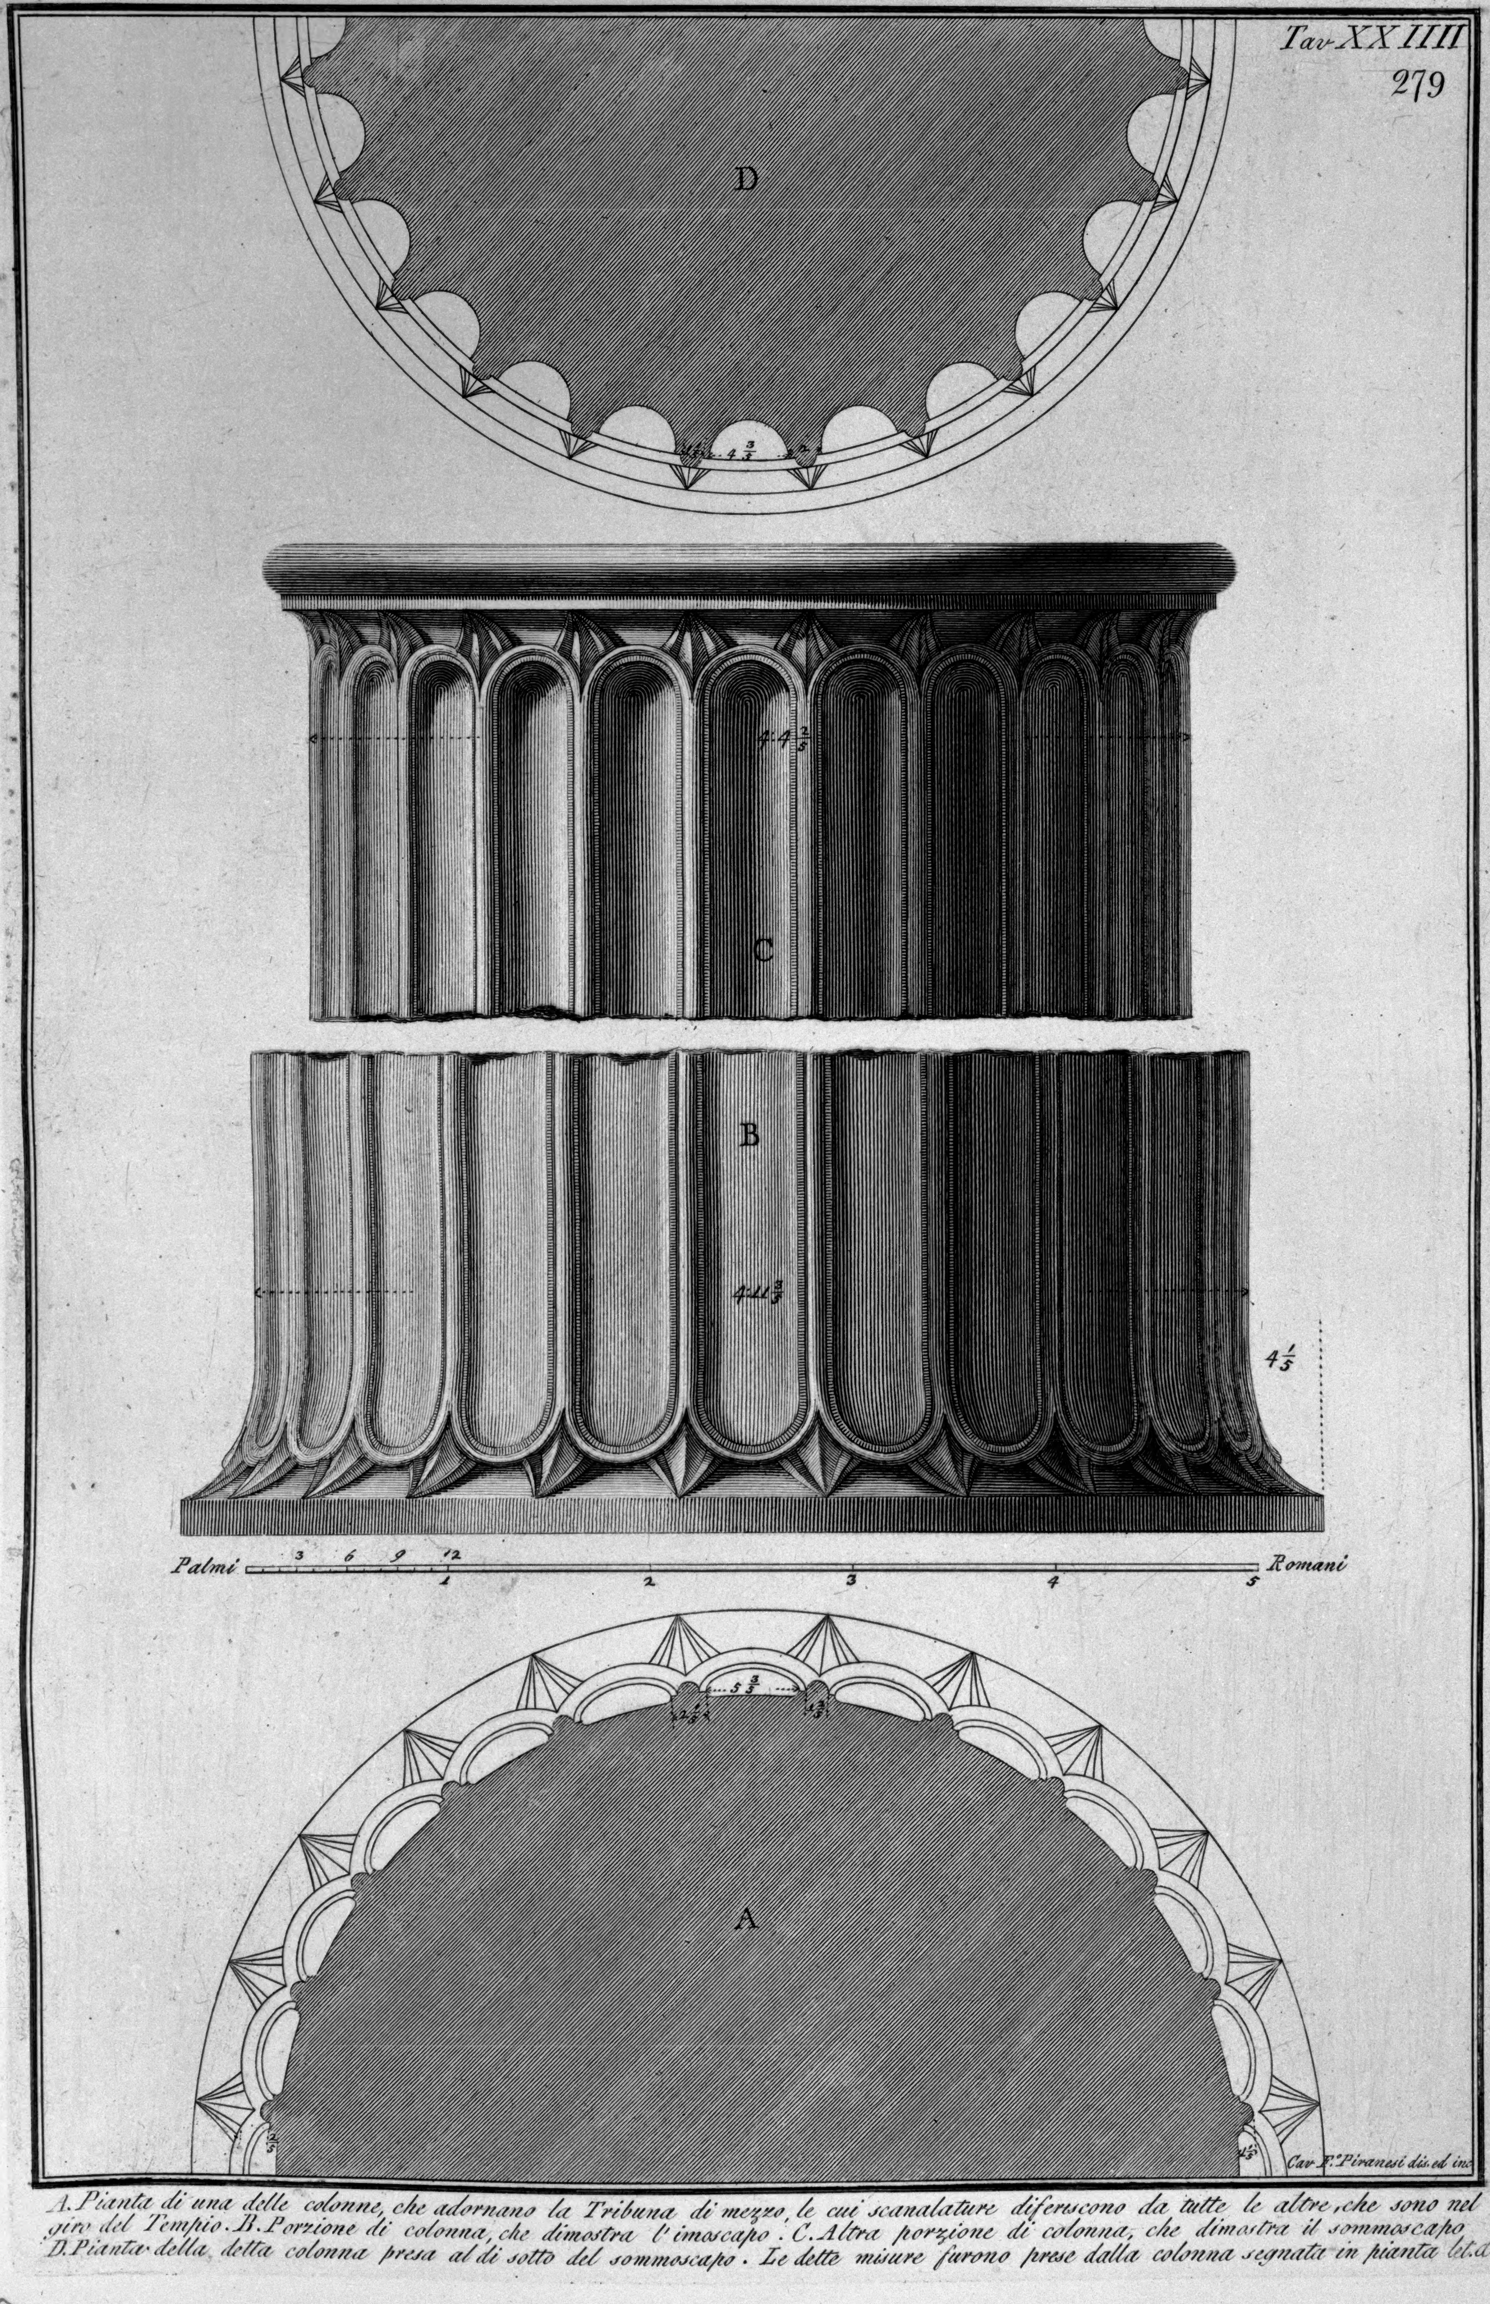

A. Pianta di una delle colonne, che adornano la Tribuna di mezzo, le cui scanalature diferiscono da tutte le altre, che sono nel giro del Tempio. B. Porzione di colonna, che dimostra l'imoscapo. C. Altra porzione di colonna, che dimostra il sommoscapo D. Pianta della detta colonna presa al di sotto del sommoscapo. Le dette misure furono prese dalla colonna segnata in pianta let. d.

龜井文 圖書之章